

- Stube**
- Kammer**
- Hausgang**
- Küche**
- Stall**
- Tenne**
- Bergeraum**

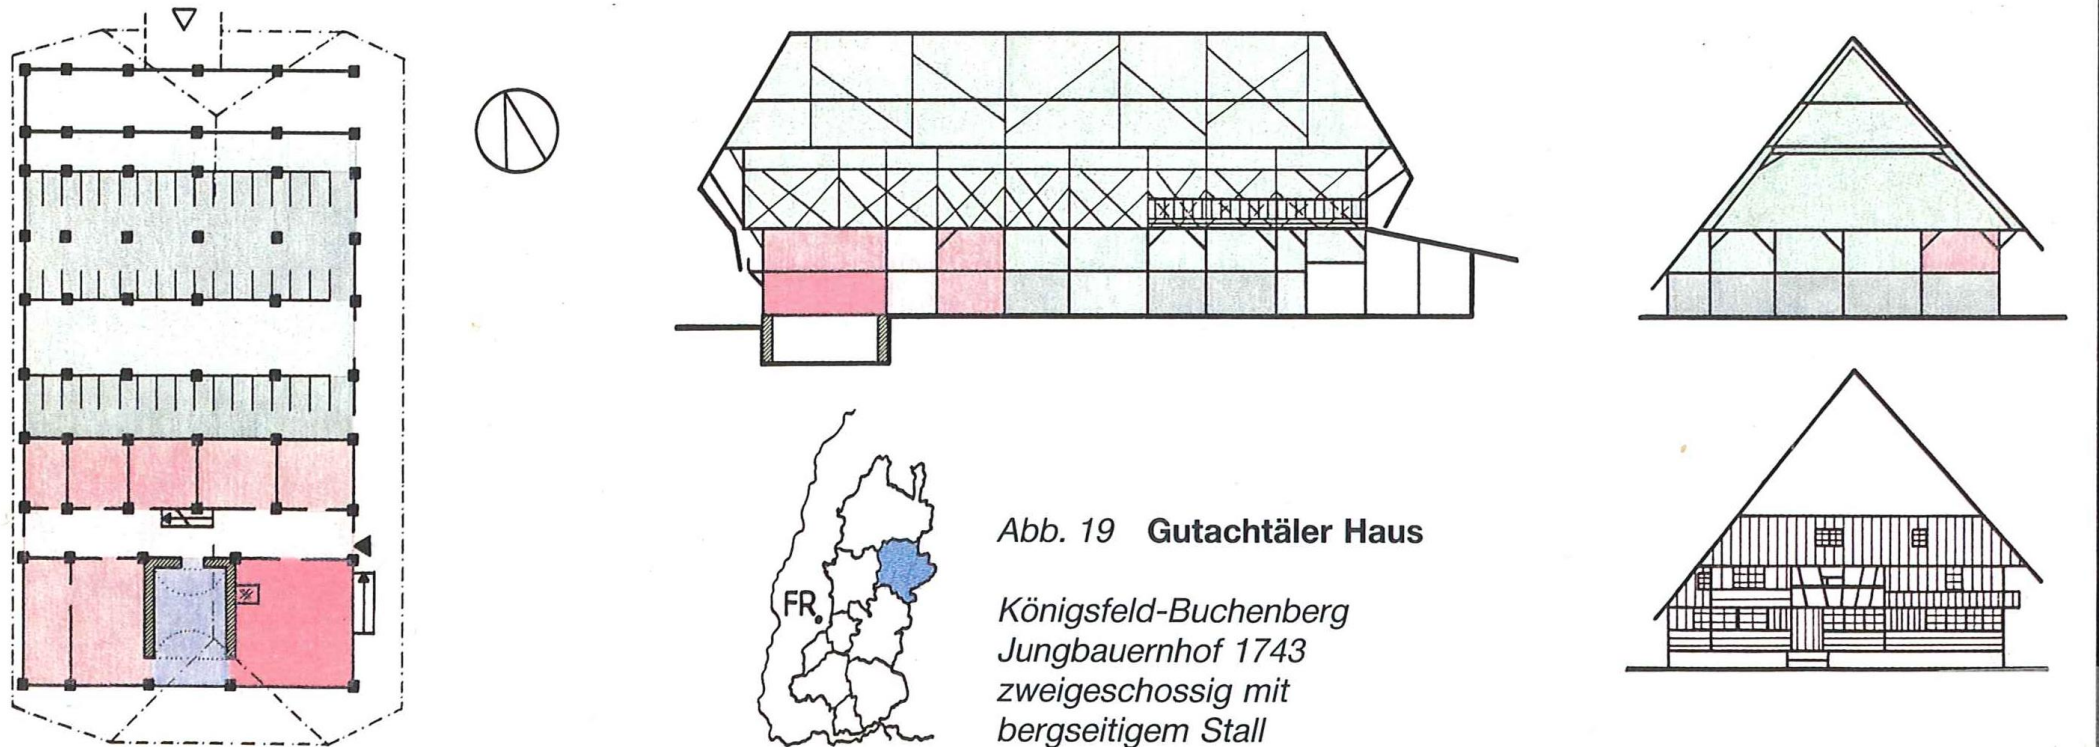


Abb. 19 Gutachtäler Haus

Königsfeld-Buchenberg
Jungbauernhof 1743
zweigeschossig mit
bergseitigem Stall